

# MAPA Z PROJEKTEM PODZIAŁU NIERUCHOMOŚCI

## SKALA 1 : 1000

Województwo : kujawsko - pomorskie

Powiat : bydgoski

Jednostka ewidencyjna : 040307\_2, Sicienko

Obręb ewidencyjny : 0018, Ugoda

Id.6640.331.2023 Nr ks. rob. 19/2023

PUNG 2000 strefa 6 Ukl.wys.PL-EVRF 2007-NH



Sekcja mapy nr: 6.195.18.20.1, 18.20.2

Sporządził dnia 07.03.2023r.  
geodeta Zbigniew Łaniecki  
kierownik prac geodezyjnych  
nr uprawnień 14.312

Podpis jest prawdziwy

Dokument podpisany przez  
Zbigniew Łaniecki  
Data: 2023.03.07 10:18:35 CET

Przedsiębiorstwo Usług Geodezyjno-  
Kartograficznych i Projektowych  
**GRUNTMIAR s.c.**  
Z. Łaniecki, K. Górski  
85-060 Bydgoszcz, ul. Sobieskiego 6  
tel. 523214375 NIP 967-00-34-738

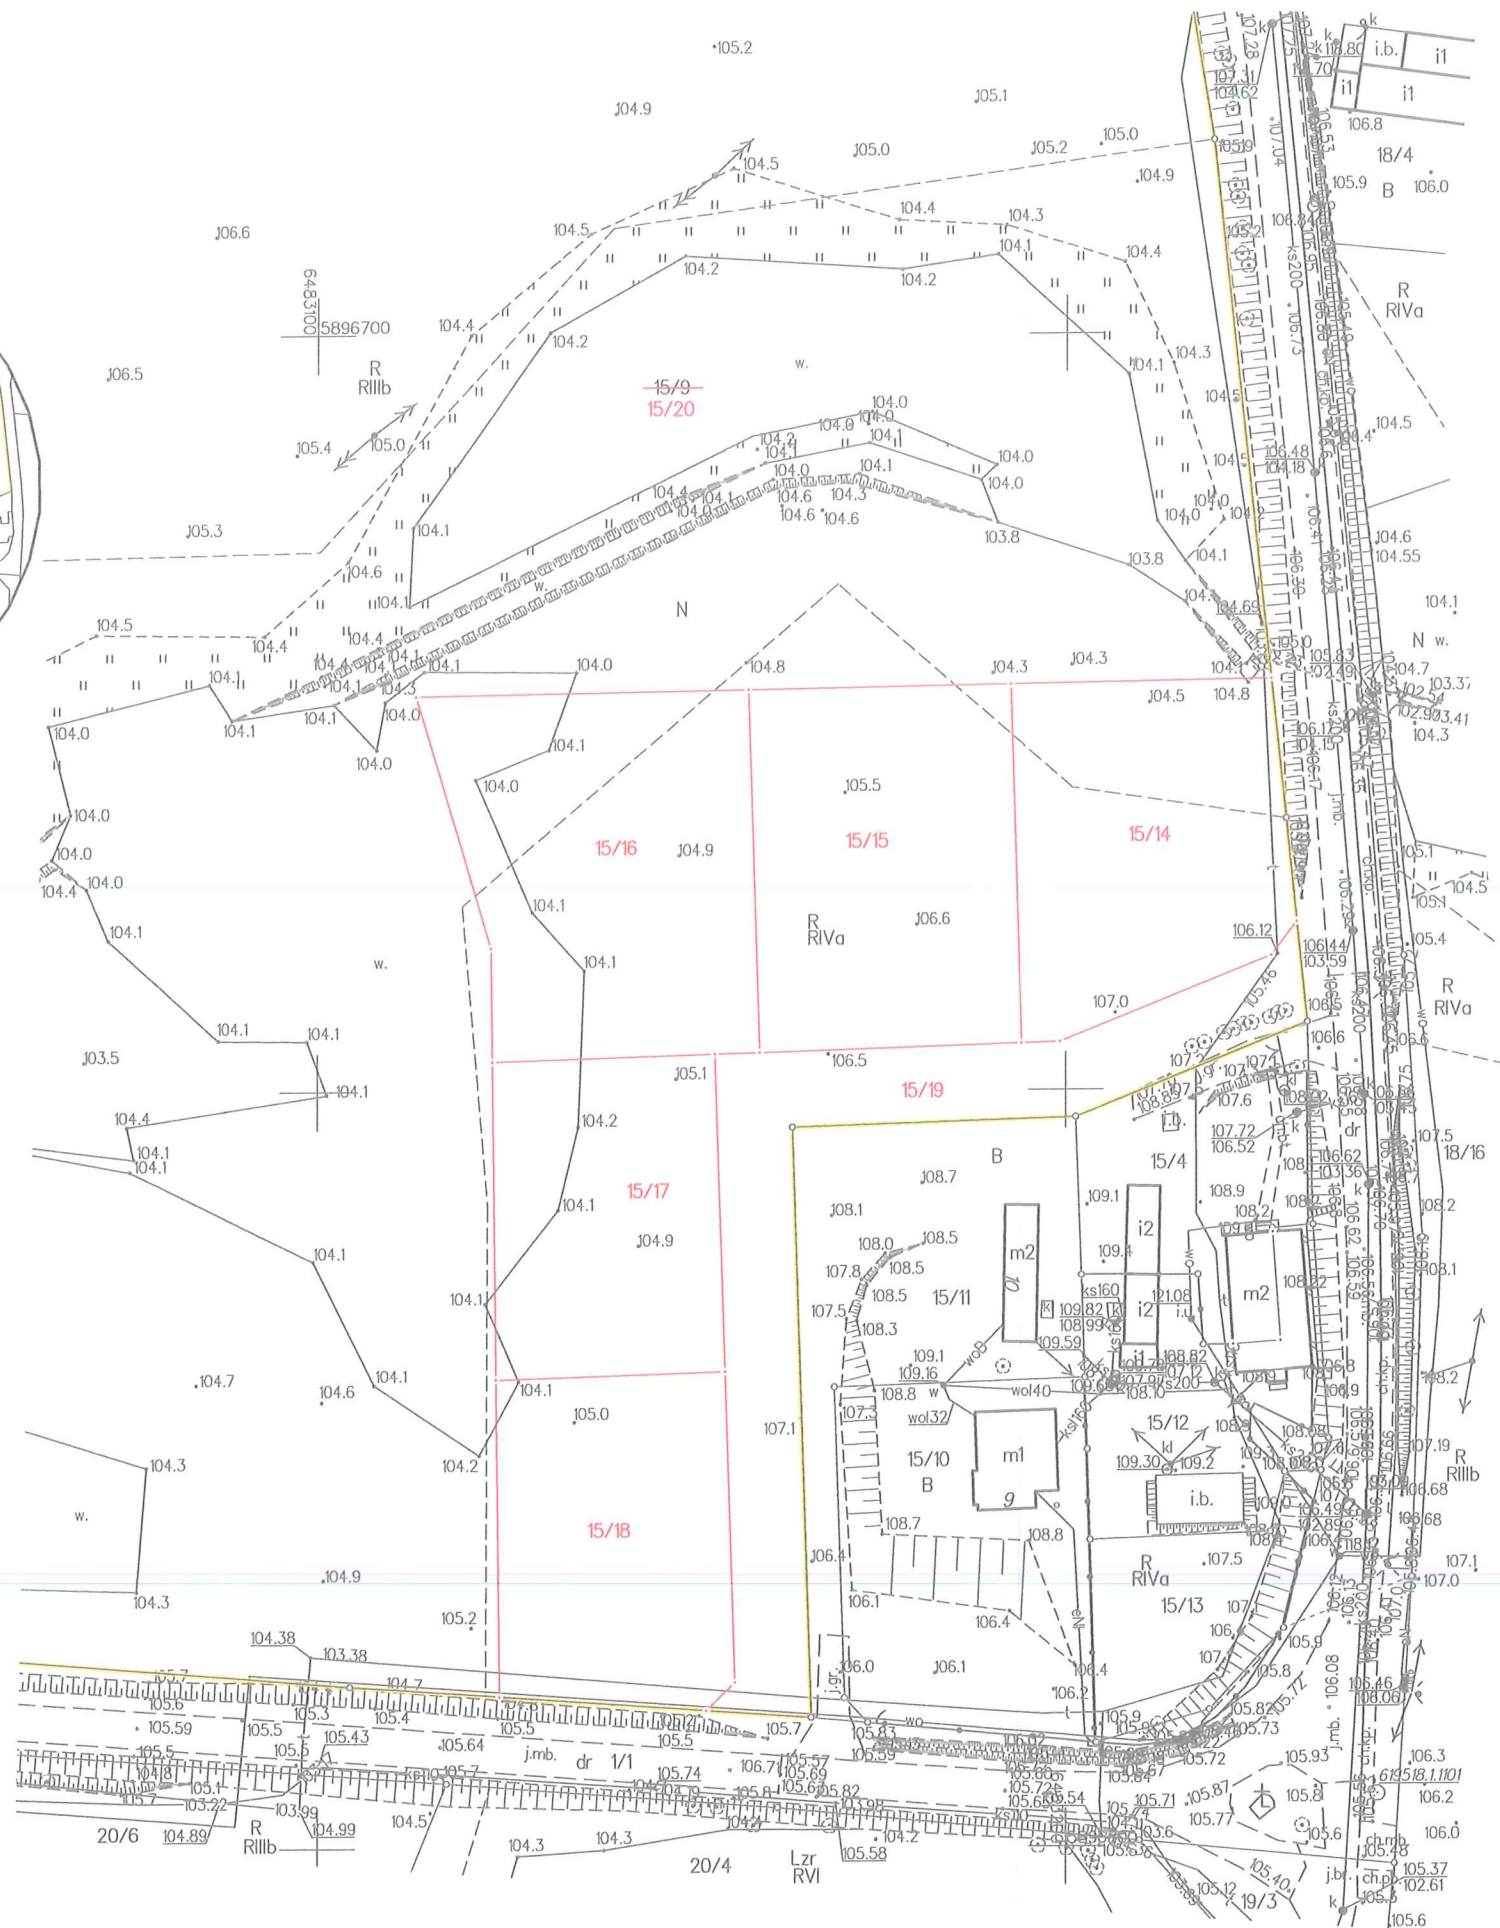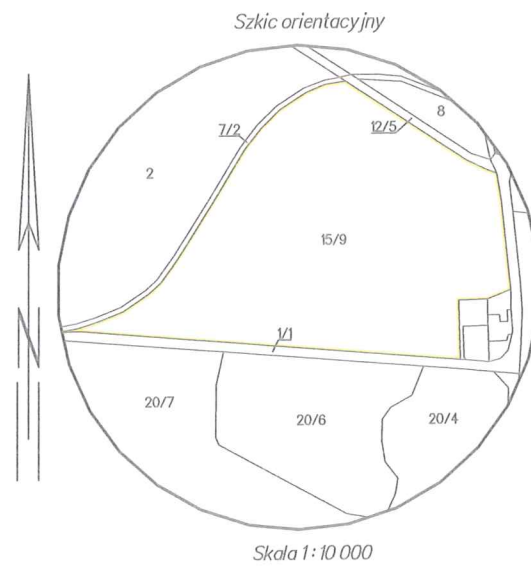

Poświadczam się, że niniejszy dokument został opracowany  
w wyniku prac geodezyjnych i kartograficznych, których rezultaty  
zawiera operat techniczny wpisany do ewidencji materiałów  
państwowego zasobu geodezyjnego i kartograficznego

Organ prowadzący państwowy zespół geodezyjny i kartograficzny	STAROSTA BYDGOSKI
Identyfikator ewidencyjny materiału zasobu - operatu technicznego	P.0403.2023 ...1542.....
Data wpisania operatu technicznego do ewidencji materiałów zasobu	08.03.2023
Imię, nazwisko i podpis osoby reprezentującej organ	Z up. Starosty Bydgoskiego Kierownik PODGIK Maciej Lewandowski

Elektronicznie podpisany przez  
Maciej Lewandowski  
Data: 2023.03.08 12:50:46 +01'00'

Załącznik do decyzji  
znak GUD. 6831.8.2023  
z dnia 24.03.2023r.

Z up. Wójta  
Magdalena Twardziak  
Kierownik Referatu  
Gospodarki Komunalnej  
i Drógownictwa